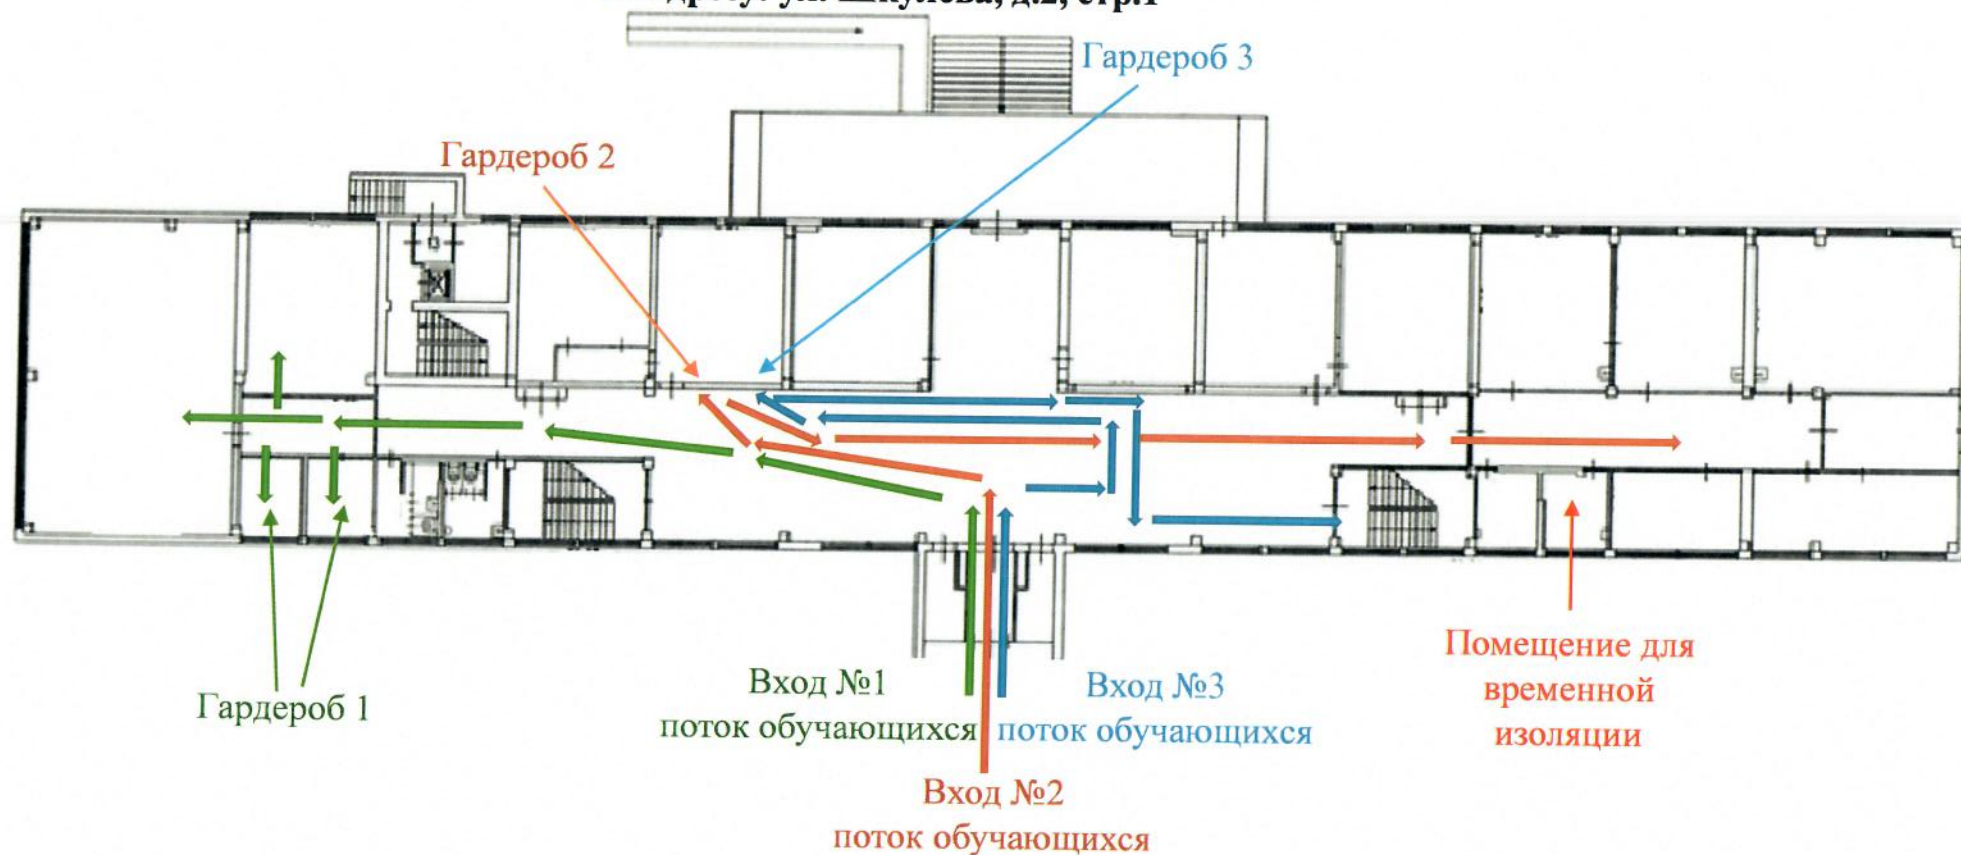


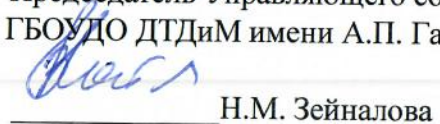
**Схема разделения потоков обучающихся при входе в
ГБОУДО ДТДиМ имени А.П. Гайдара
по адресу: ул. Шкулева, д.2, стр.1**



Утверждаю:
Директор
ГБОУДО ДТДиМ имени А.П. Гайдара


Н.М. Куранина

Согласовано:
Председатель Управляющего совета
ГБОУДО ДТДиМ имени А.П. Гайдара


Н.М. Зейналова

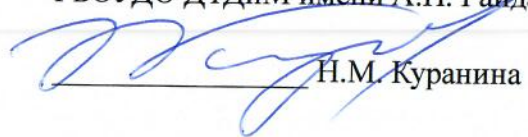
Дата 03.09.20

**Схема разделения потоков обучающихся при входе в
ГБОУДО ДТДиМ имени А.П. Гайдара
по адресу: ул. Шкулева, д.2, стр.3**

Помещение для
временной
изоляции
расположено на 3
этаже,
306 кабинет



Утверждаю:
Директор
ГБОУДО ДТДиМ имени А.П. Гайдара

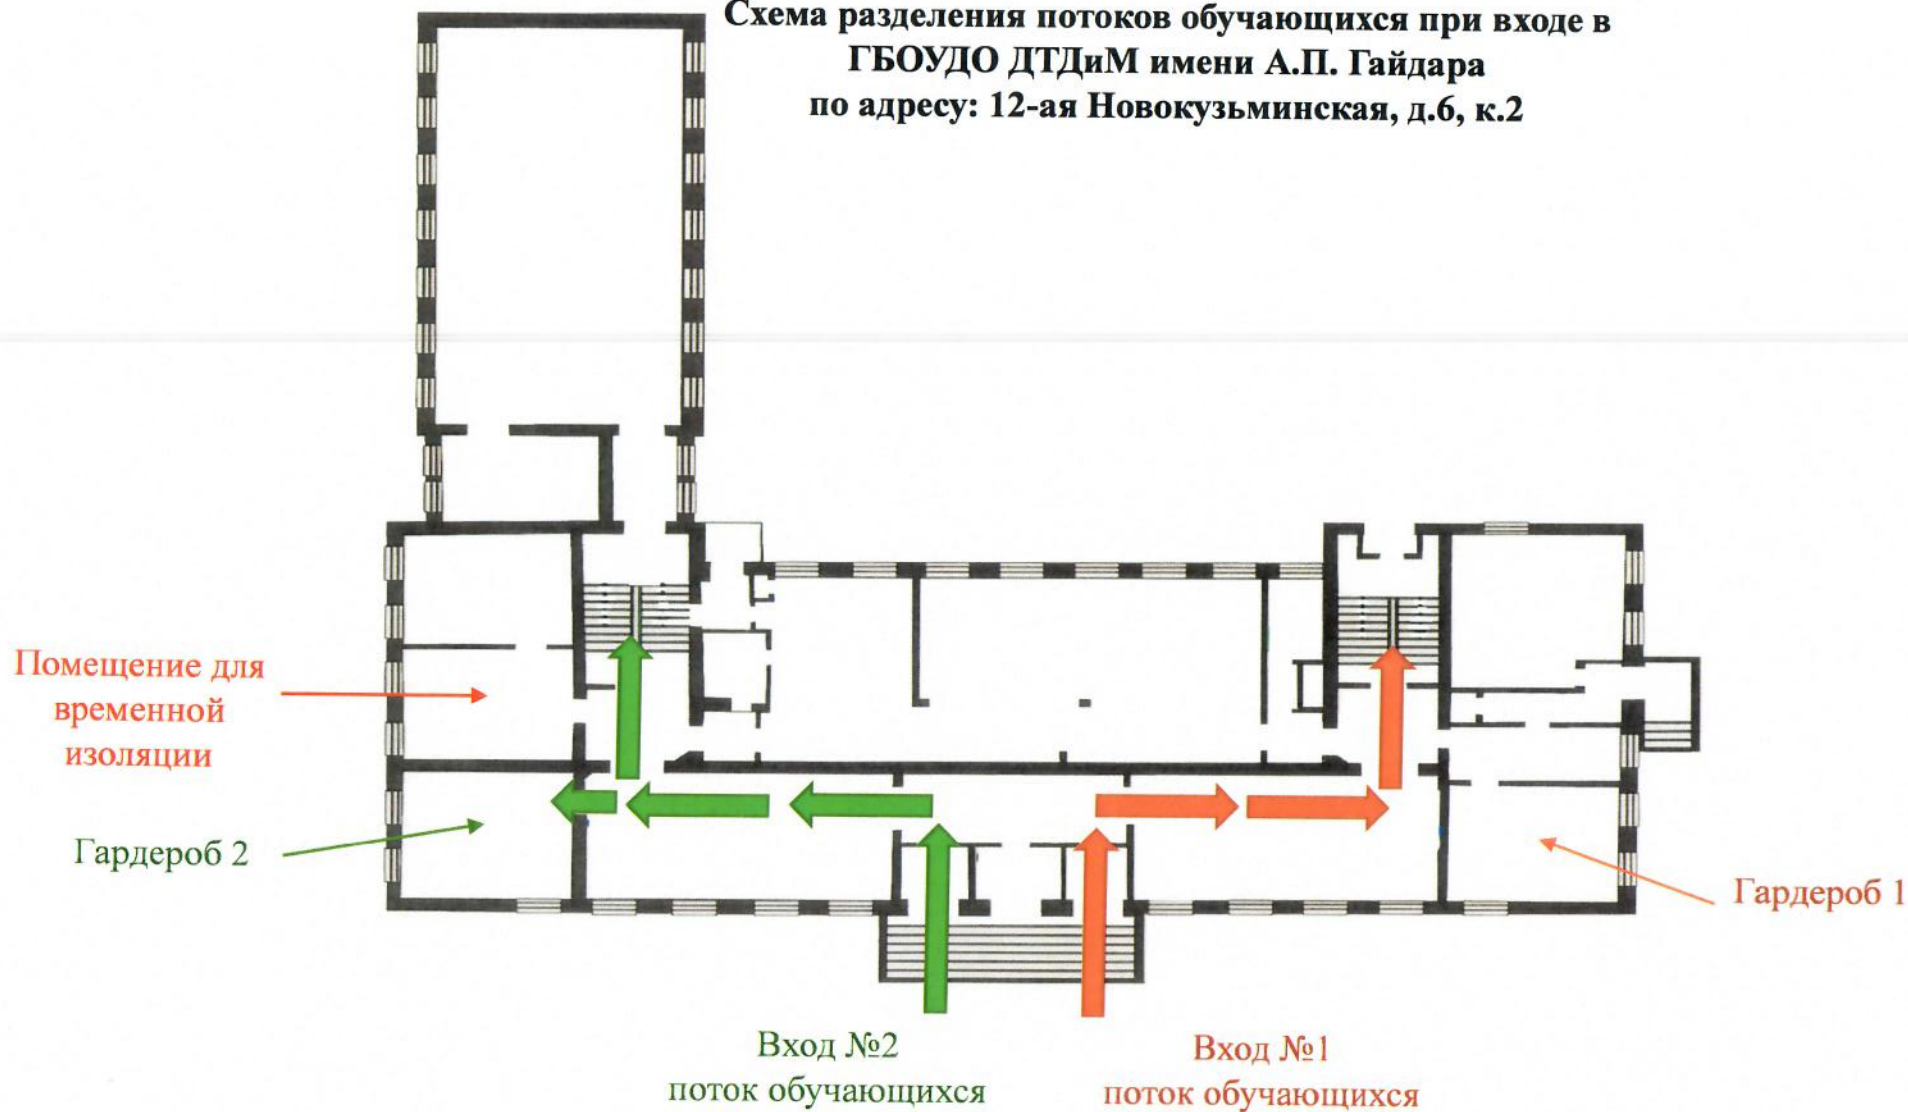

Н.М. Куракина

Согласовано:
Председатель Управляющего совета
ГБОУДО ДТДиМ имени А.П. Гайдара

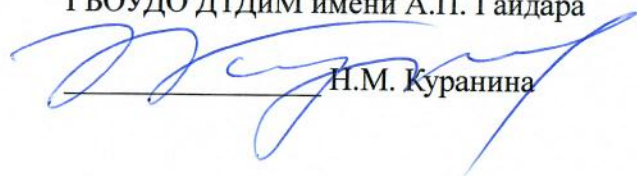

Н.М. Зейналова

Дата 03.09.20

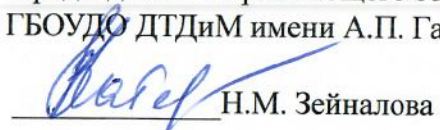
**Схема разделения потоков обучающихся при входе в
ГБОУДО ДТДиМ имени А.П. Гайдара
по адресу: 12-ая Новокузьяминская, д.6, к.2**



Утверждаю:
Директор
ГБОУДО ДТДиМ имени А.П. Гайдара


Н.М. Курагина

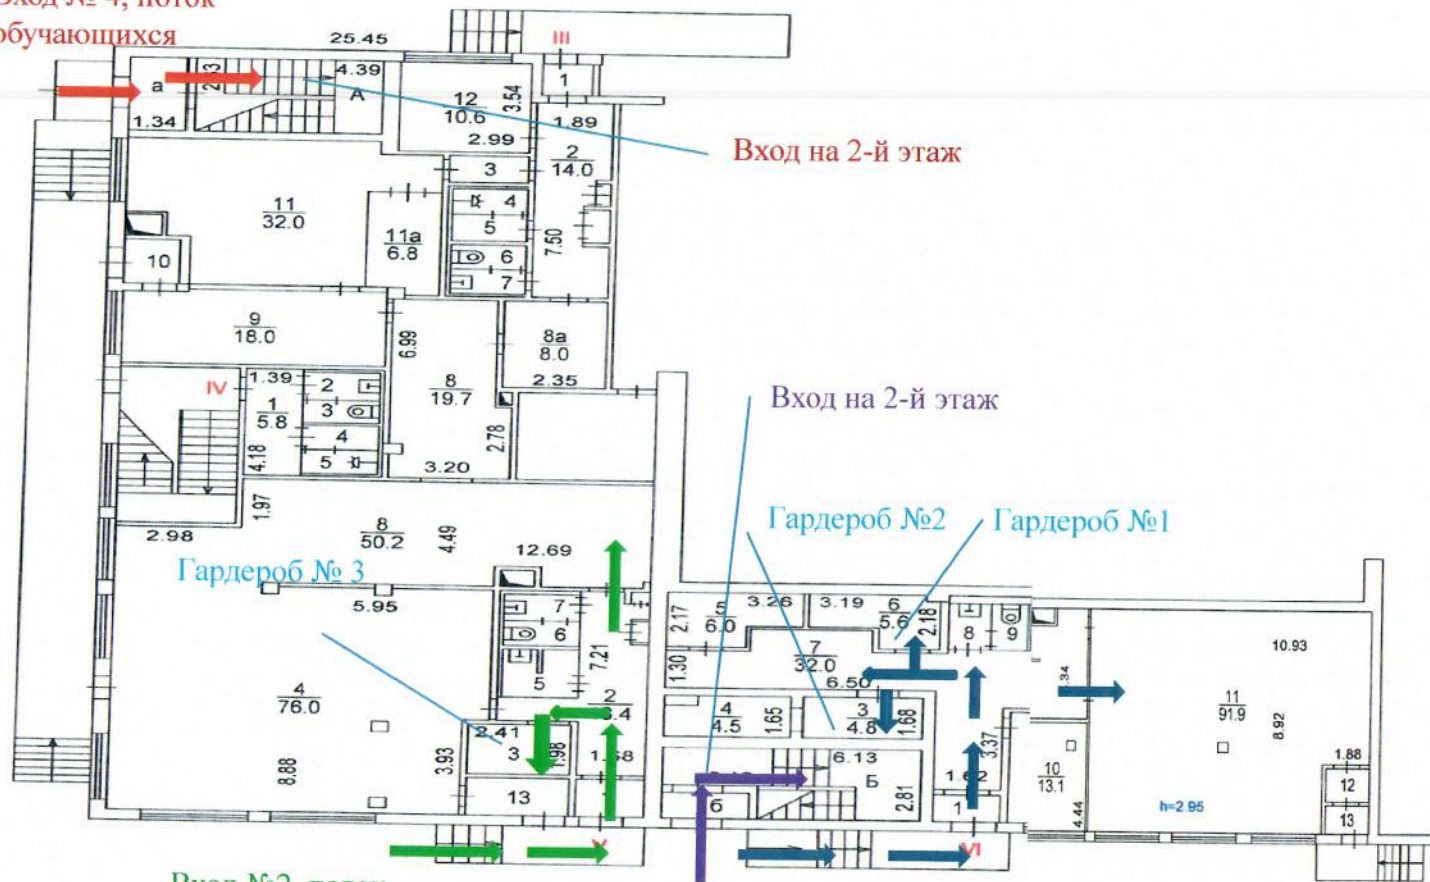
Согласовано:
Председатель Управляющего совета
ГБОУДО ДТДиМ имени А.П. Гайдара


Н.М. Зейналова

Дата 03.09.20

**Схема разделения потоков обучающихся при входе в
ГБОУДО ДТДиМ имени А.П. Гайдара
по адресу: Моршанская ул., д.6**

Вход № 4, поток обучающихся



Вход №2, поток обучающихся

Вход №3, поток обучающихся

Вход № 1, поток обучающихся

Утверждаю:

Директор

ГБОУДО ДТДиМ имени А.П. Гайдара

Н.М. Куракина

Согласовано:

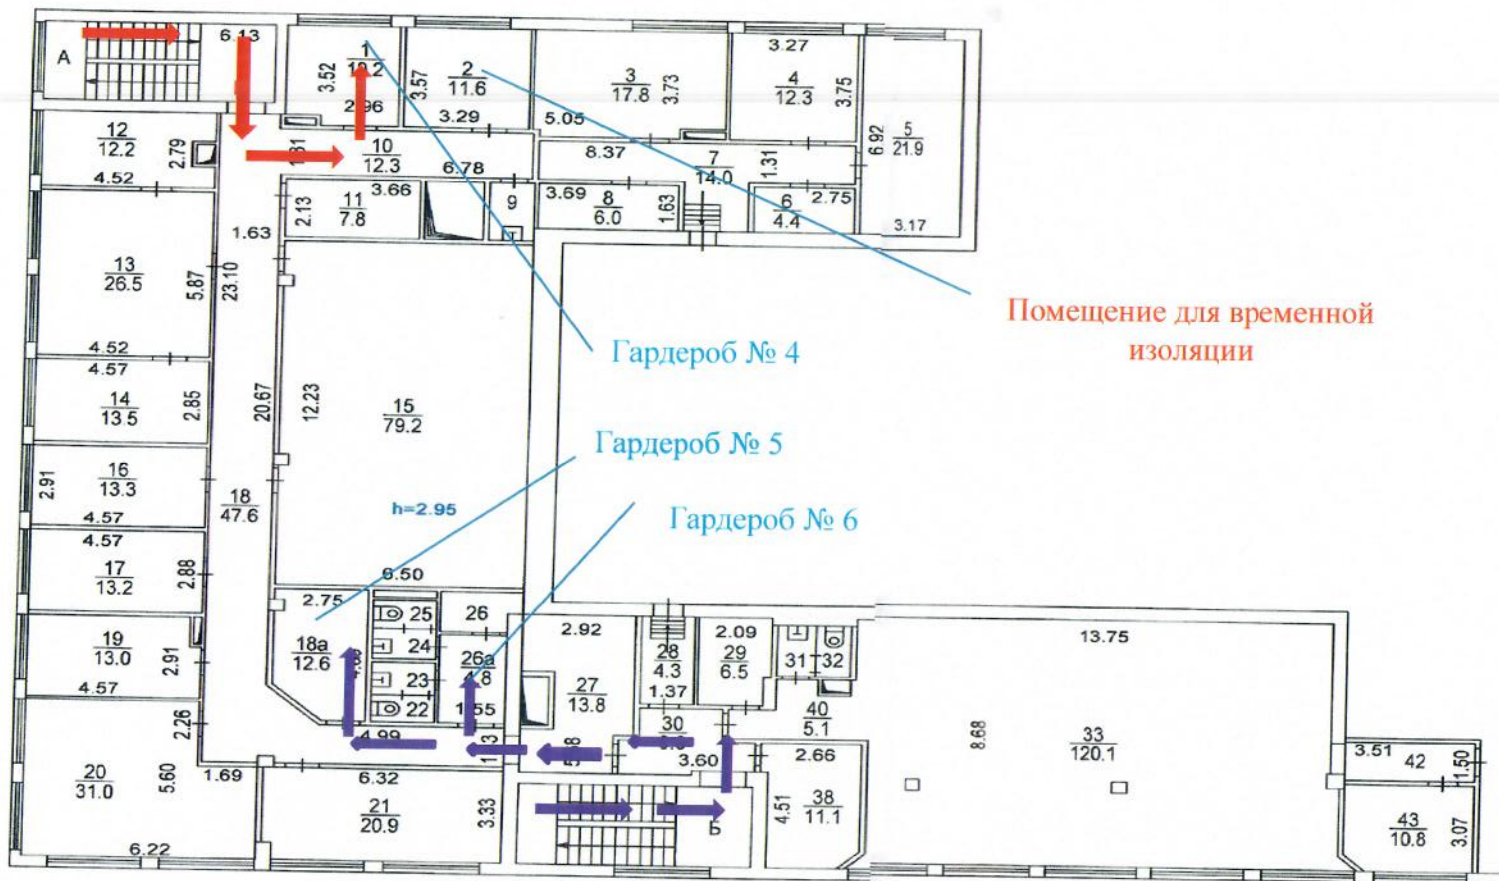
Председатель Управляющего совета

ГБОУДО ДТДиМ имени А.П. Гайдара

Н.М. Зейналова

Дата 03.09.20

**Схема разделения потоков обучающихся при входе в
ГБОУДО ДТДиМ имени А.П. Гайдара
по адресу: Моршанская ул., д.6, 2 этаж**



Утверждаю:
Директор
ГБОУДО ДТДиМ имени А.П. Гайдара

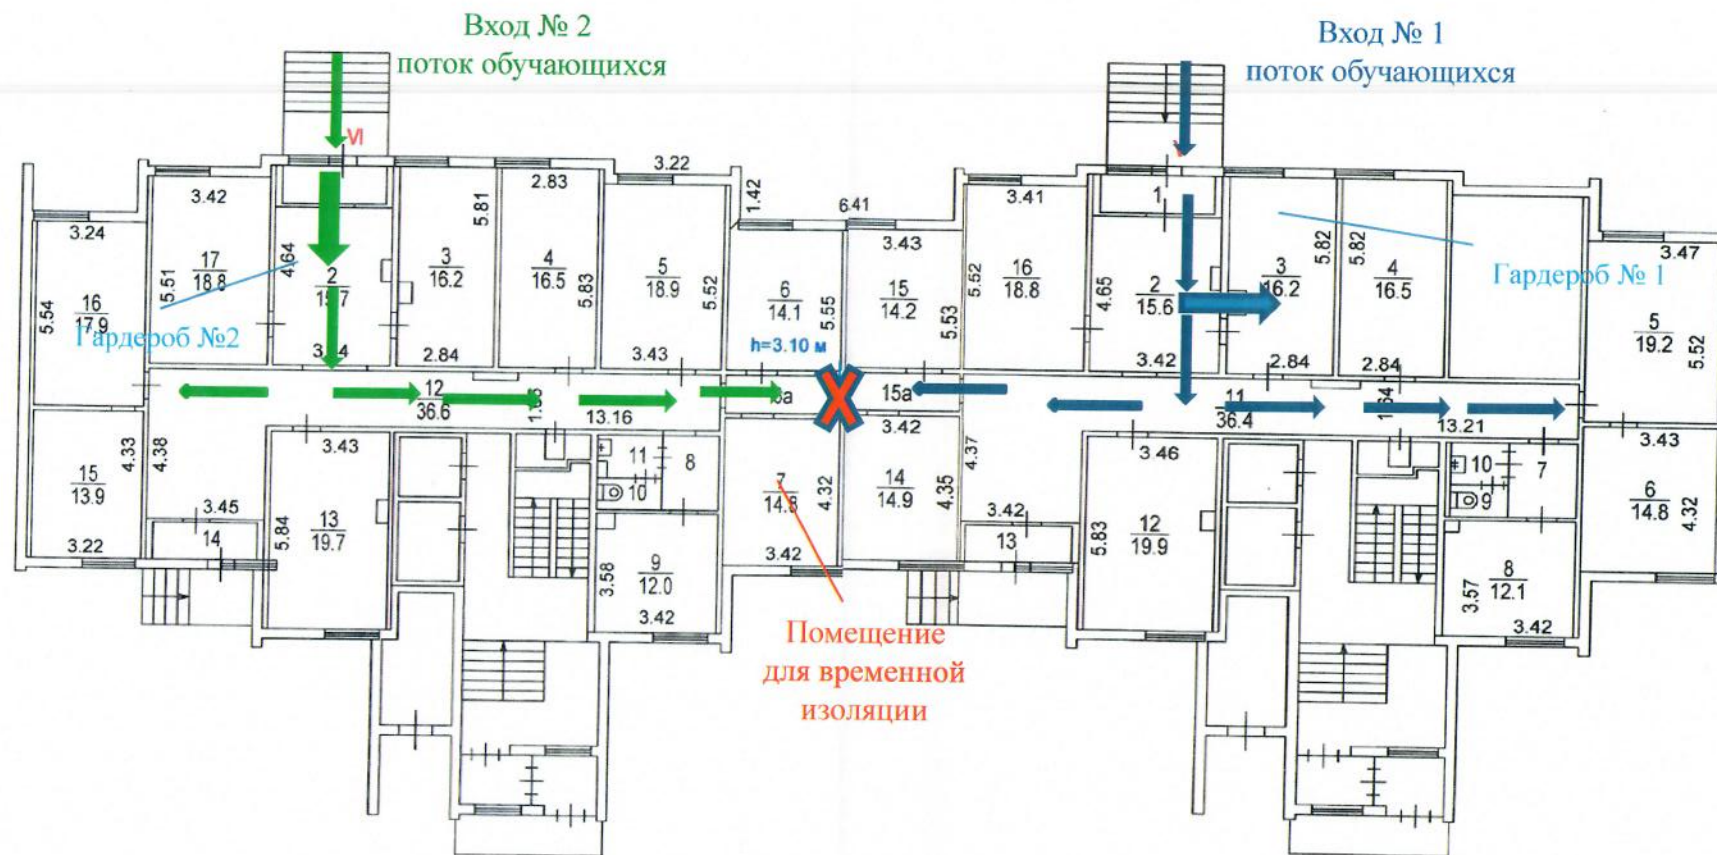
Н.М. Куракина

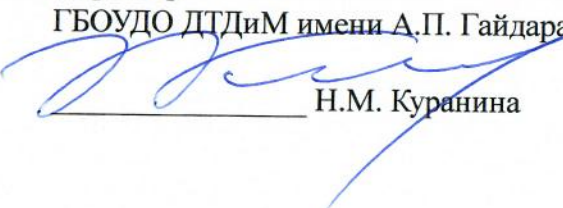
Согласовано:
Председатель Управляющего совета
ГБОУДО ДТДиМ имени А.П. Гайдара

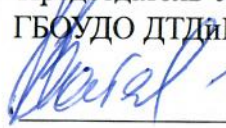
Н.М. Зейналова

Дата 03.09.20

**Схема разделения потоков обучающихся при входе в
ГБОУДО ДТДиМ имени А.П. Гайдара
по адресу: Жулебинский б-р. д.23**

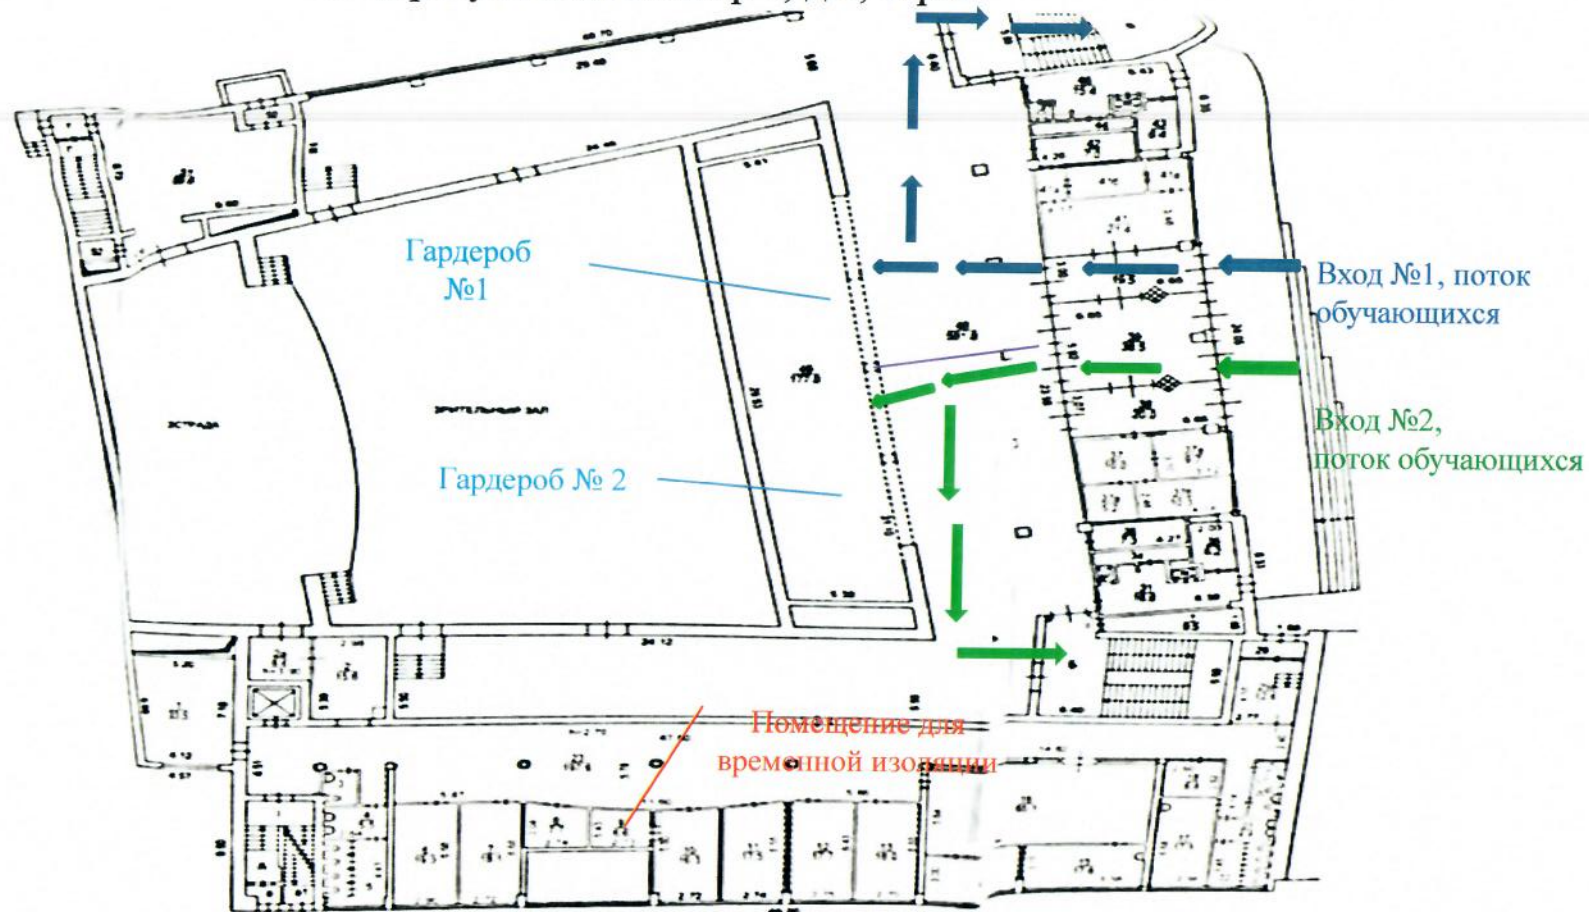


Утверждаю:
Директор
ГБОУДО ДТДиМ имени А.П. Гайдара

Н.М. Курагина

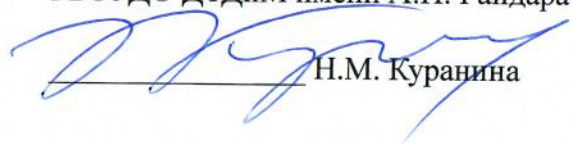
Согласовано:
Председатель Управляющего совета
ГБОУДО ДТДиМ имени А.П. Гайдара

Н.М. Зейналова

Дата 03.09.20

Схема разделения потоков обучающихся при входе в
ГБОУДО ДТДиМ имени А.П. Гайдара
по адресу: Рязанский пр-т, д.2, стр.24



Утверждаю:
Директор
ГБОУДО ДТДиМ имени А.П. Гайдара

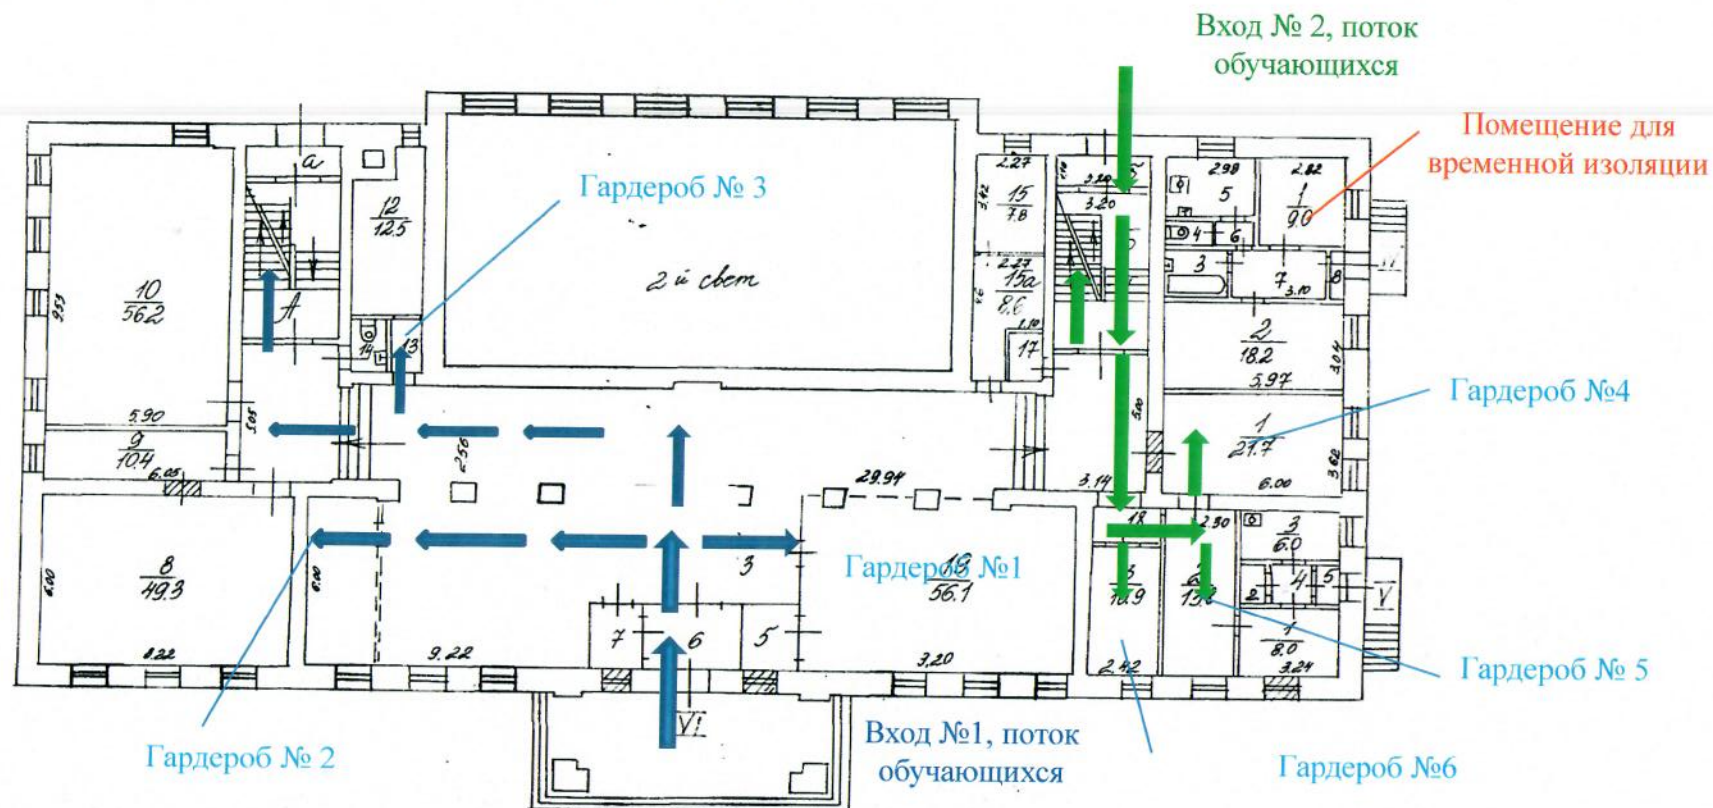

Н.М. Курагина

Согласовано:
Председатель Управляющего совета
ГБОУДО ДТДиМ имени А.П. Гайдара

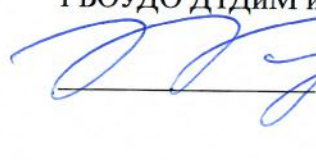

Н.М. Зейналова

Дата 03.09.20

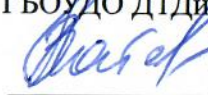
**Схема разделения потоков обучающихся при входе в
ГБОУДО ДТДиМ имени А.П. Гайдара
по адресу: Трофимова ул. д.15а**



Утверждаю:
Директор
ГБОУДО ДТДиМ имени А.П. Гайдара

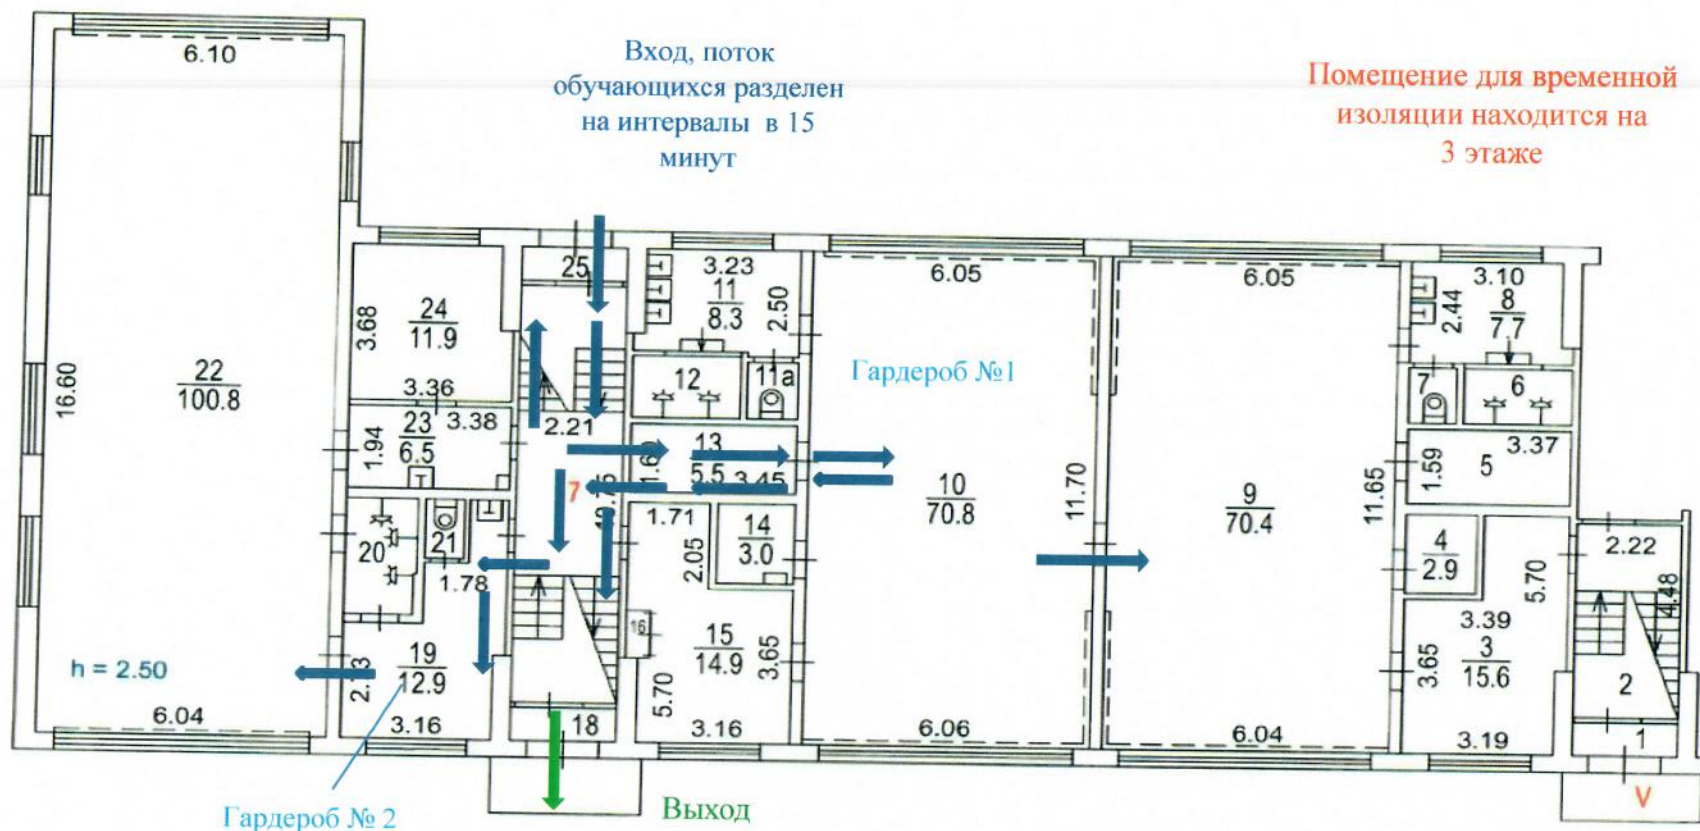

Н.М. Курагина

Согласовано:
Председатель Управляющего совета
ГБОУДО ДТДиМ имени А.П. Гайдара


Н.М. Зейналова

Дата 03.08.20

**Схема разделения потоков обучающихся при входе в
ГБОУДО ДТДиМ имени А.П. Гайдара
по адресу: Ташкентская ул. д.33, корп.2**



Утверждаю:
Директор
ГБОУДО ДТДиМ имени А.П. Гайдара

Н.М. Куракина

Согласовано:
Председатель Управляющего совета
ГБОУДО ДТДиМ имени А.П. Гайдара

Н.М. Зейналова

Дата 03.09.20

по адресу: Лефортовский вал, д.14

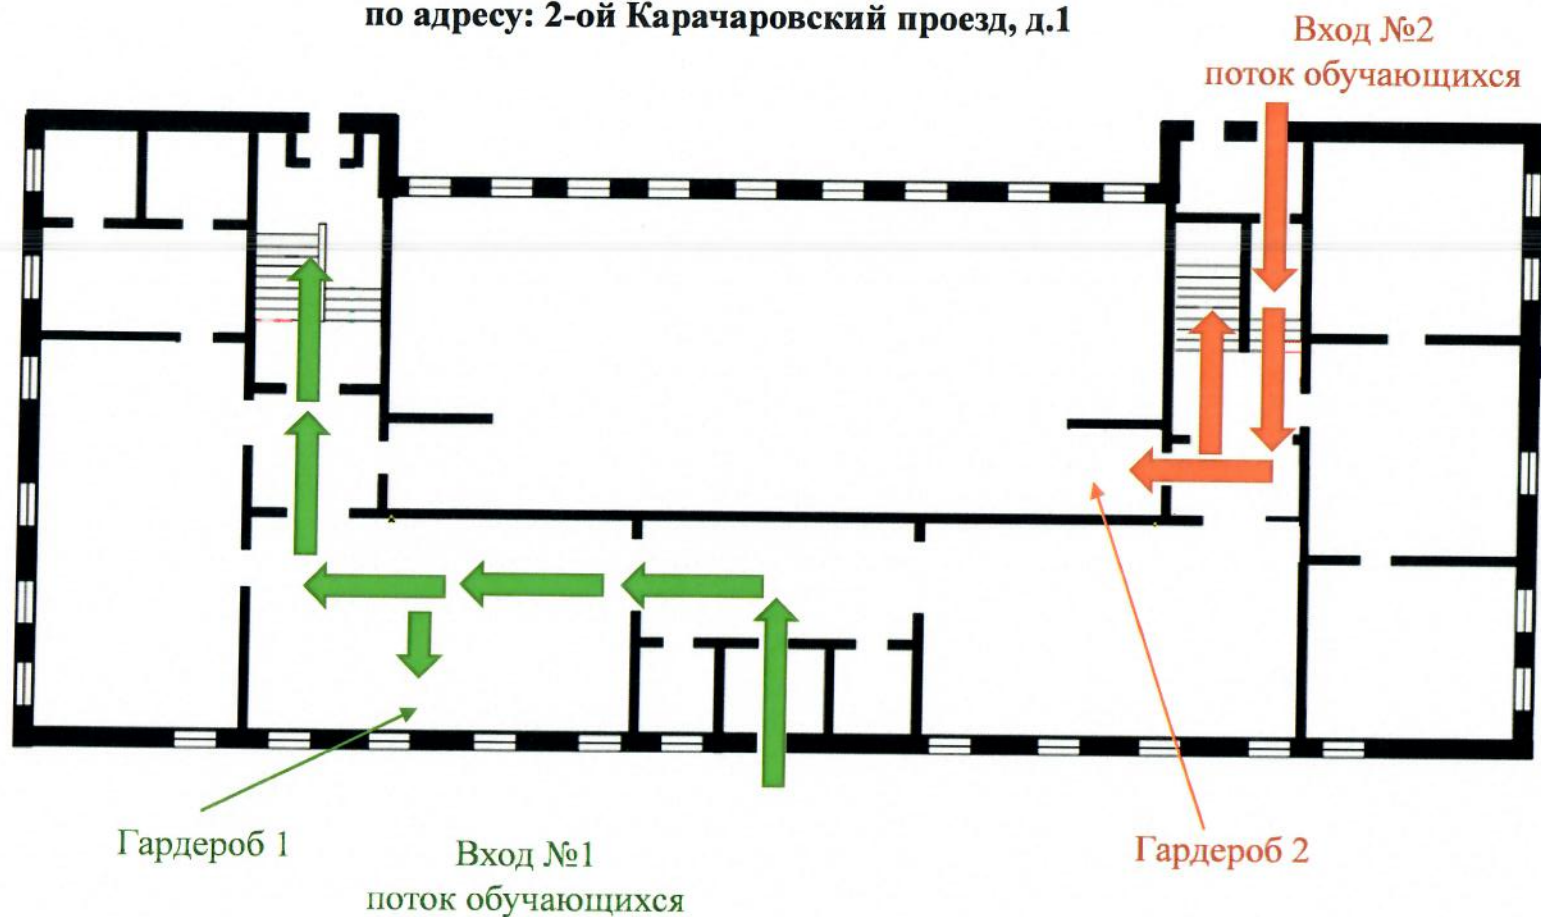


Н.М. Куракина

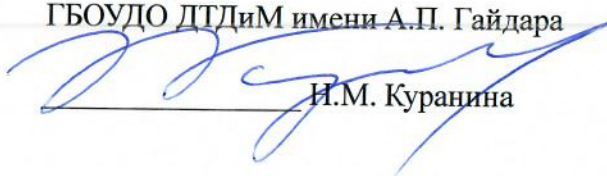
 Н.М. Зейналова

Дата 03.09.20

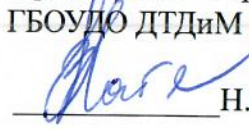
**Схема разделения потоков обучающихся при входе в
ГБОУДО ДТДиМ имени А.П. Гайдара
по адресу: 2-ой Карачаровский проезд, д.1**



Утверждаю:
Директор
ГБОУДО ДТДиМ имени А.П. Гайдара


Н.М. Курагина

Согласовано:
Председатель Управляющего совета
ГБОУДО ДТДиМ имени А.П. Гайдара


Н.М. Зейналова

Дата 03.09.20